



Op deze tekeningen zijn op verzoek onderdelen uitgezet.

Homeruskwartier
Uitvoeringsfase

Alm009
UV010

tekening	situatie
datum	08-06-2023
versie	
status	definitief
schaal	1:500
formaat	A3
getekend	ML

BERLICUMSEWEG 10
5248 NT ROSMALEN


POSTBUS 125
5201 AC 'S-HERTOGENBOSCH

T 073 6412133
E INFO@VISSERENBOUWMAN.NL
WWW.VISSERENBOUWMAN.NL

architectenbureau
visser en bouwman bv

form : A1(841x594mm)

File name: Alm009_AVB_Bouwkundig_Revit2021

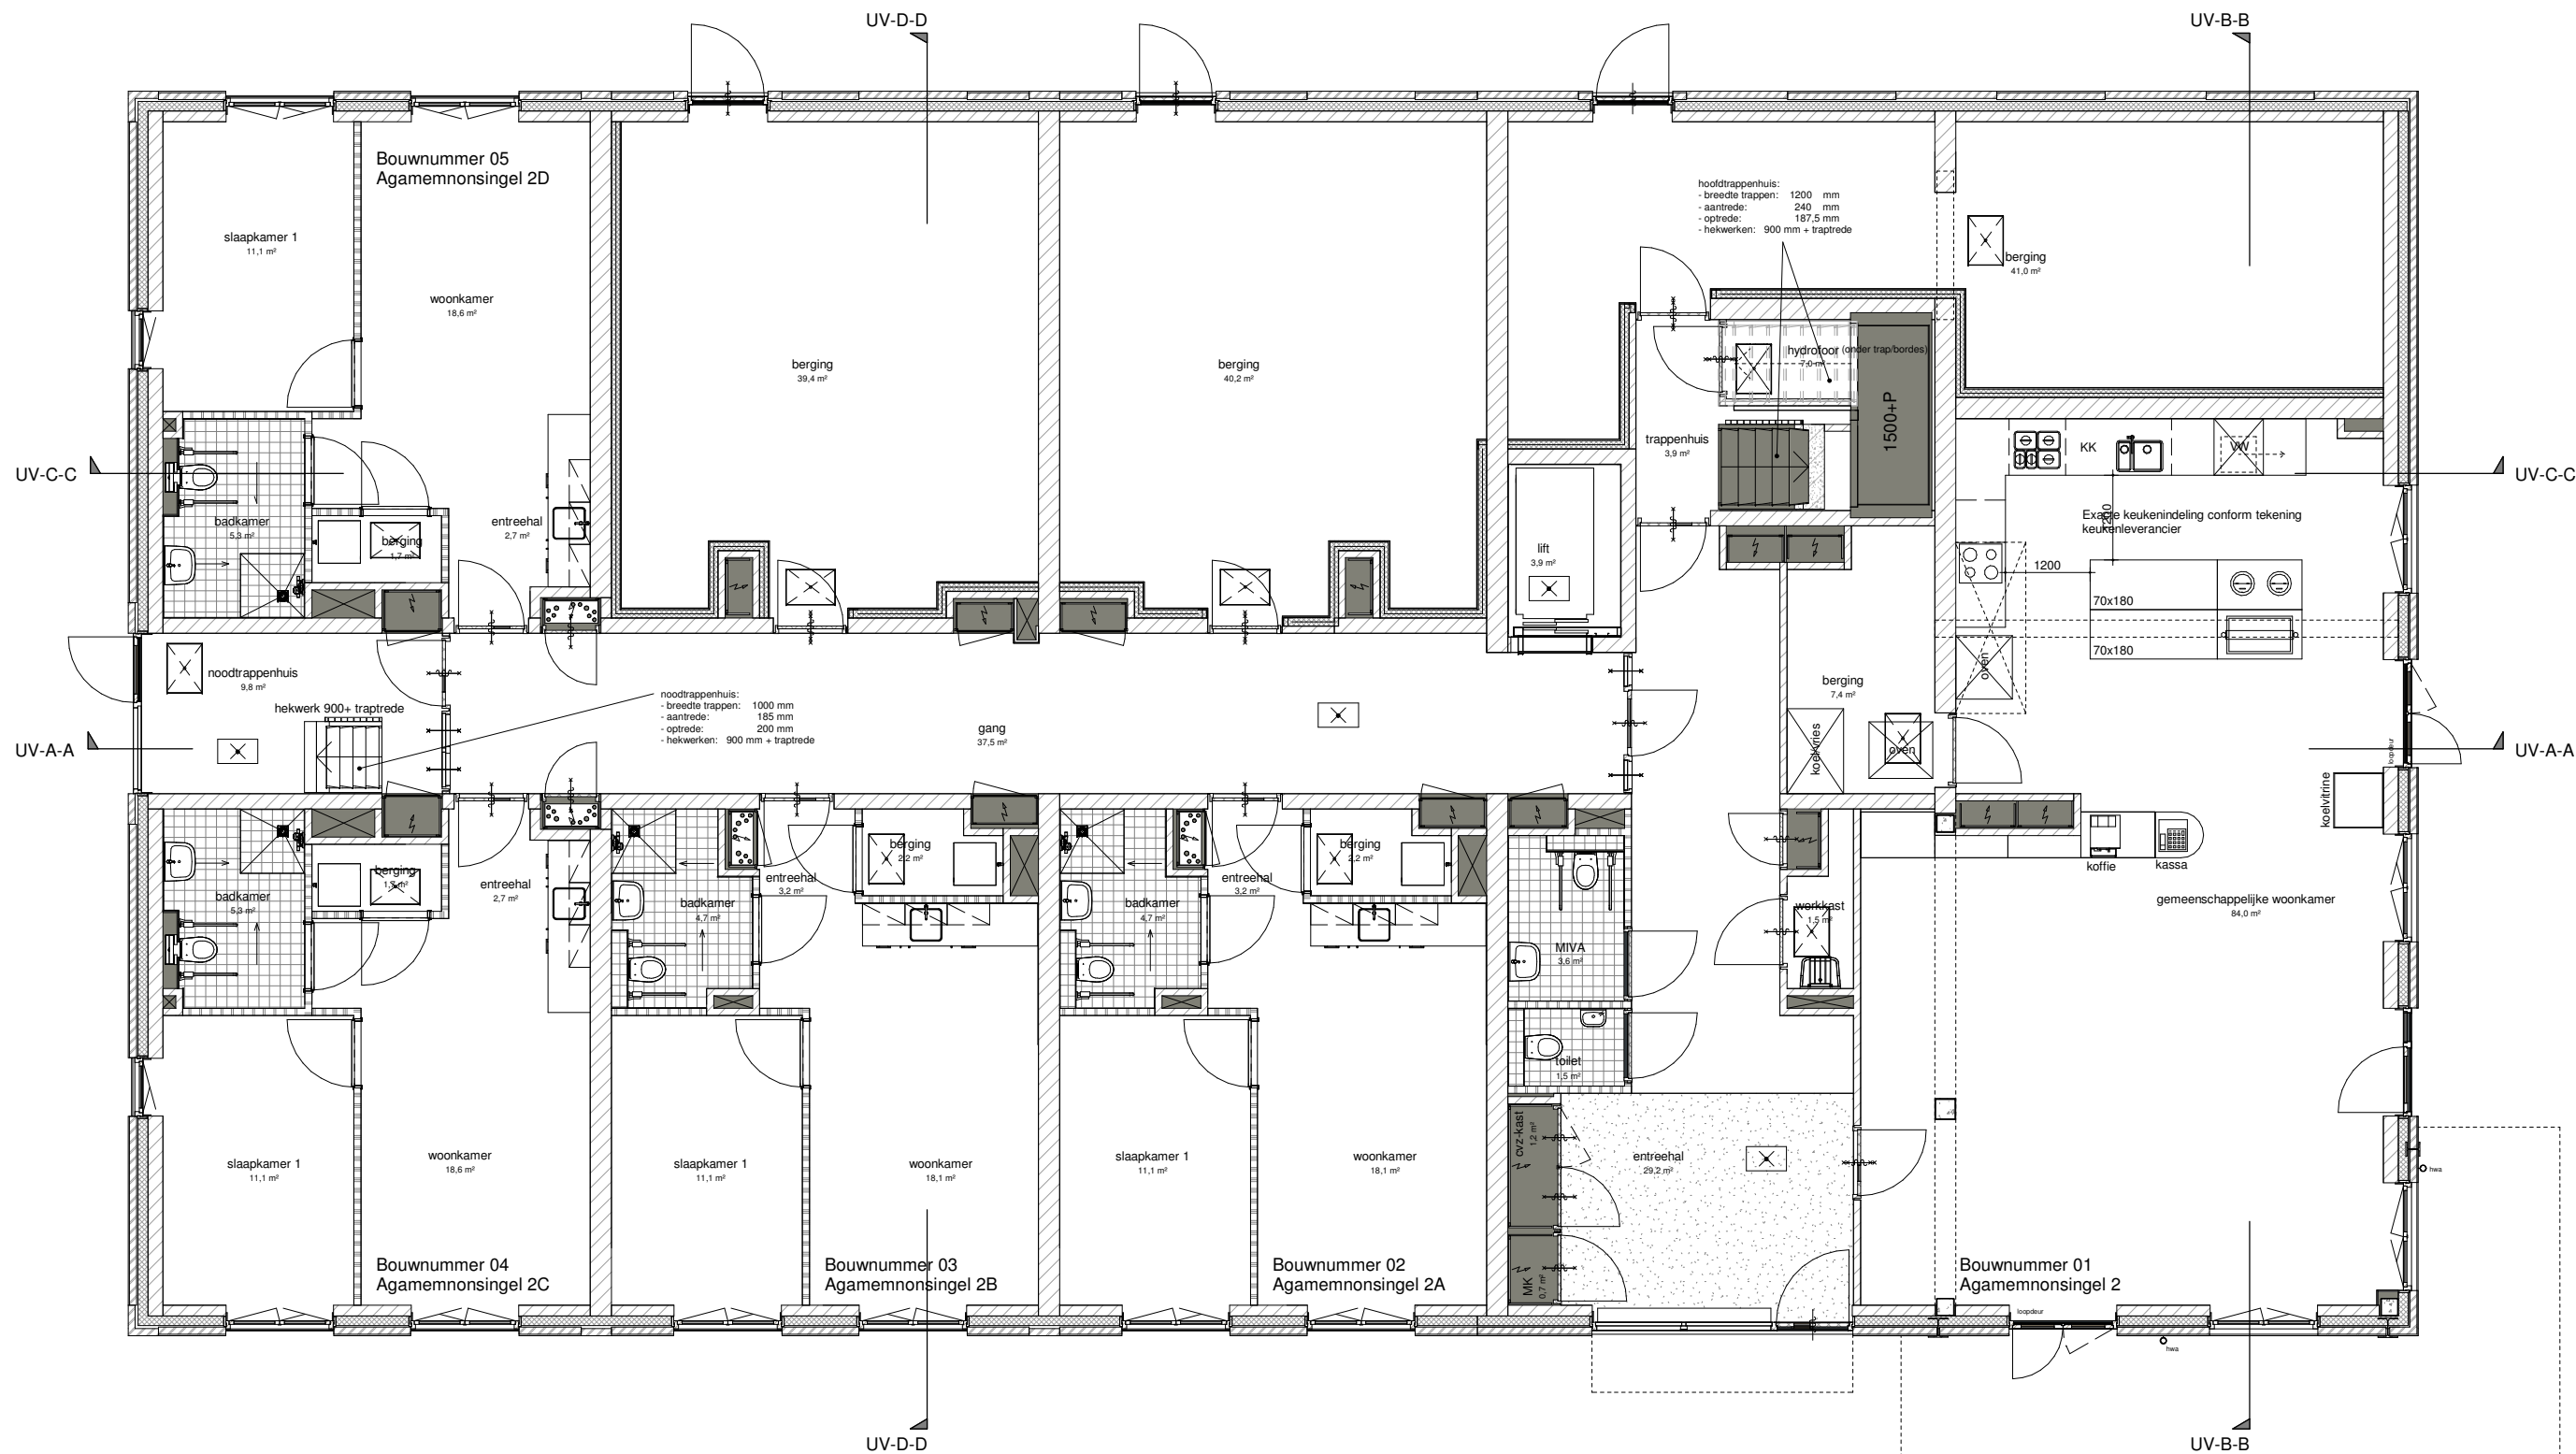

Op deze tekeningen zijn op verzoek onderdelen uitgezet.

Homeruskwartier
Uitvoeringsfase

Alm009
UV110

plattegronden
begane grond
08-06-2023

definitief
1:100
A3
ML



BERLICUMSEWEG 10
5248 NT ROSMALEN

POSTBUS 125
5201 AC 'S-HERTOGENBOSCH

T 073 6412133
E INFO@VISSERENBOUWMAN.NL

WWW.VISSERENBOUWMAN.NL

File name: Alm009_AVB_Bouwkundig_Revit2021

architectenbureau
visser en bouwman bv

form : A1(841x594mm)



Homeruskwartier
Uitvoeringsfase

Alm009
UV111

tekening
datum
versie
status
schaal
formaat
getekend

plattegronden
verdieping 1
08-06-2023

definitief
1:100
A3
ML




BERLICUMSEWEG 10 POSTBUS 125 T 073 6412133
5248 NT ROSMALEN 5201 AC 'S-HERTOGENBOSCH E INFO@VISSERENBOUWMAN.NL WWW.VISSERENBOUWMAN.NL

File name: Alm009_AVB_Bouwkundig_Revit2021

architectenbureau
visser en bouwman bv

form : A1(841x594mm)

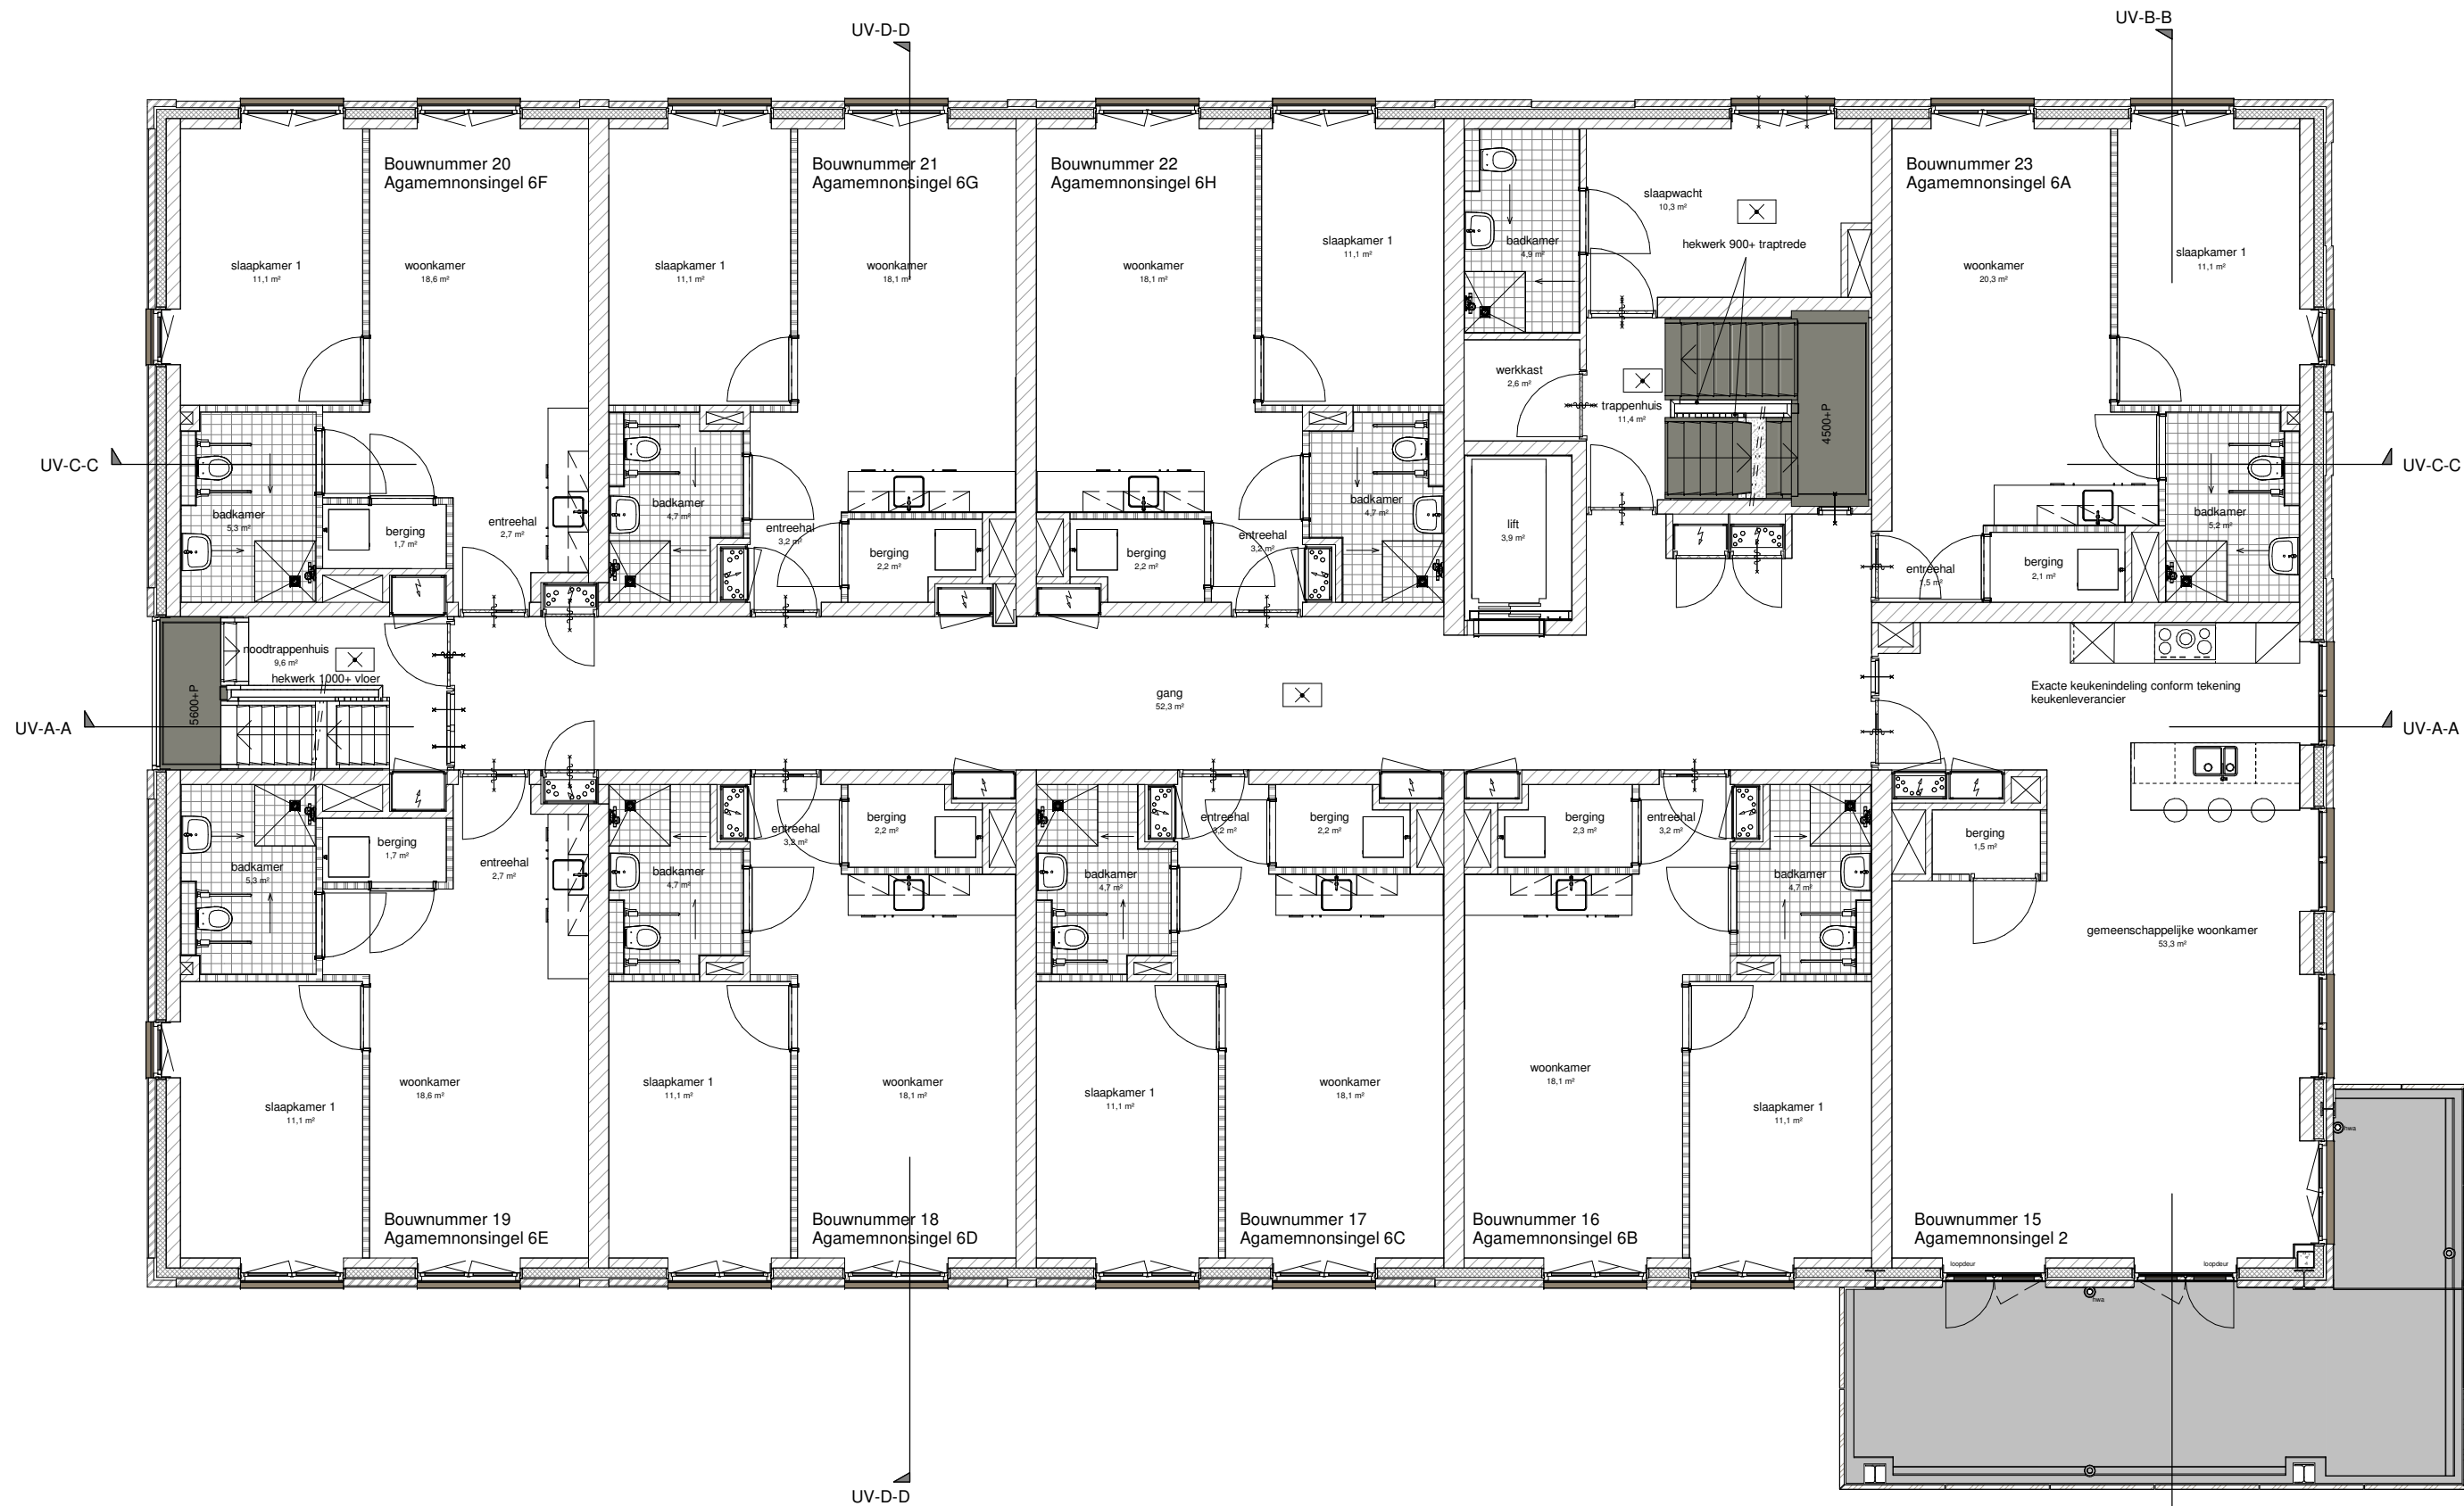

Op deze tekeningen zijn op verzoek onderdelen uitgezet.

Homeruskwartier
Uitvoeringsfase

Alm009
UV112

tekening
datum
versie
status
schaal
formaat
getekend

plattegronden
verdieping 2
08-06-2023

definitief
1:100
A3
ML



Op deze tekeningen zijn op verzoek onderdelen uitgezet.

Homeruskwartier
Uitvoeringsfase

Alm009
UV113

plattegronden
verdieping 3
08-06-2023

definitief
1:100
A3
ML



BERLICUMSEWEG 10 POSTBUS 125 T 073 6412133
5248 NT ROSMALEN 5201 AC 'S-HERTOGENBOSCH E INFO@VISSERENBOUWMAN.NL WWW.VISSERENBOUWMAN.NL

File name: Alm009_AVB_Bouwkundig_Revit2021

form : A1(841x594mm)

architectenbureau
visser en bouwman bv




Op deze tekeningen zijn op verzoek onderdelen uitgezet.


UV-B-B
Homeruskwartier
Uitvoeringsfase

Alm009
UV114

plattegronden
verdieping 4
08-06-2023

definitief
1:100
A3
ML

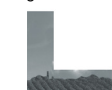

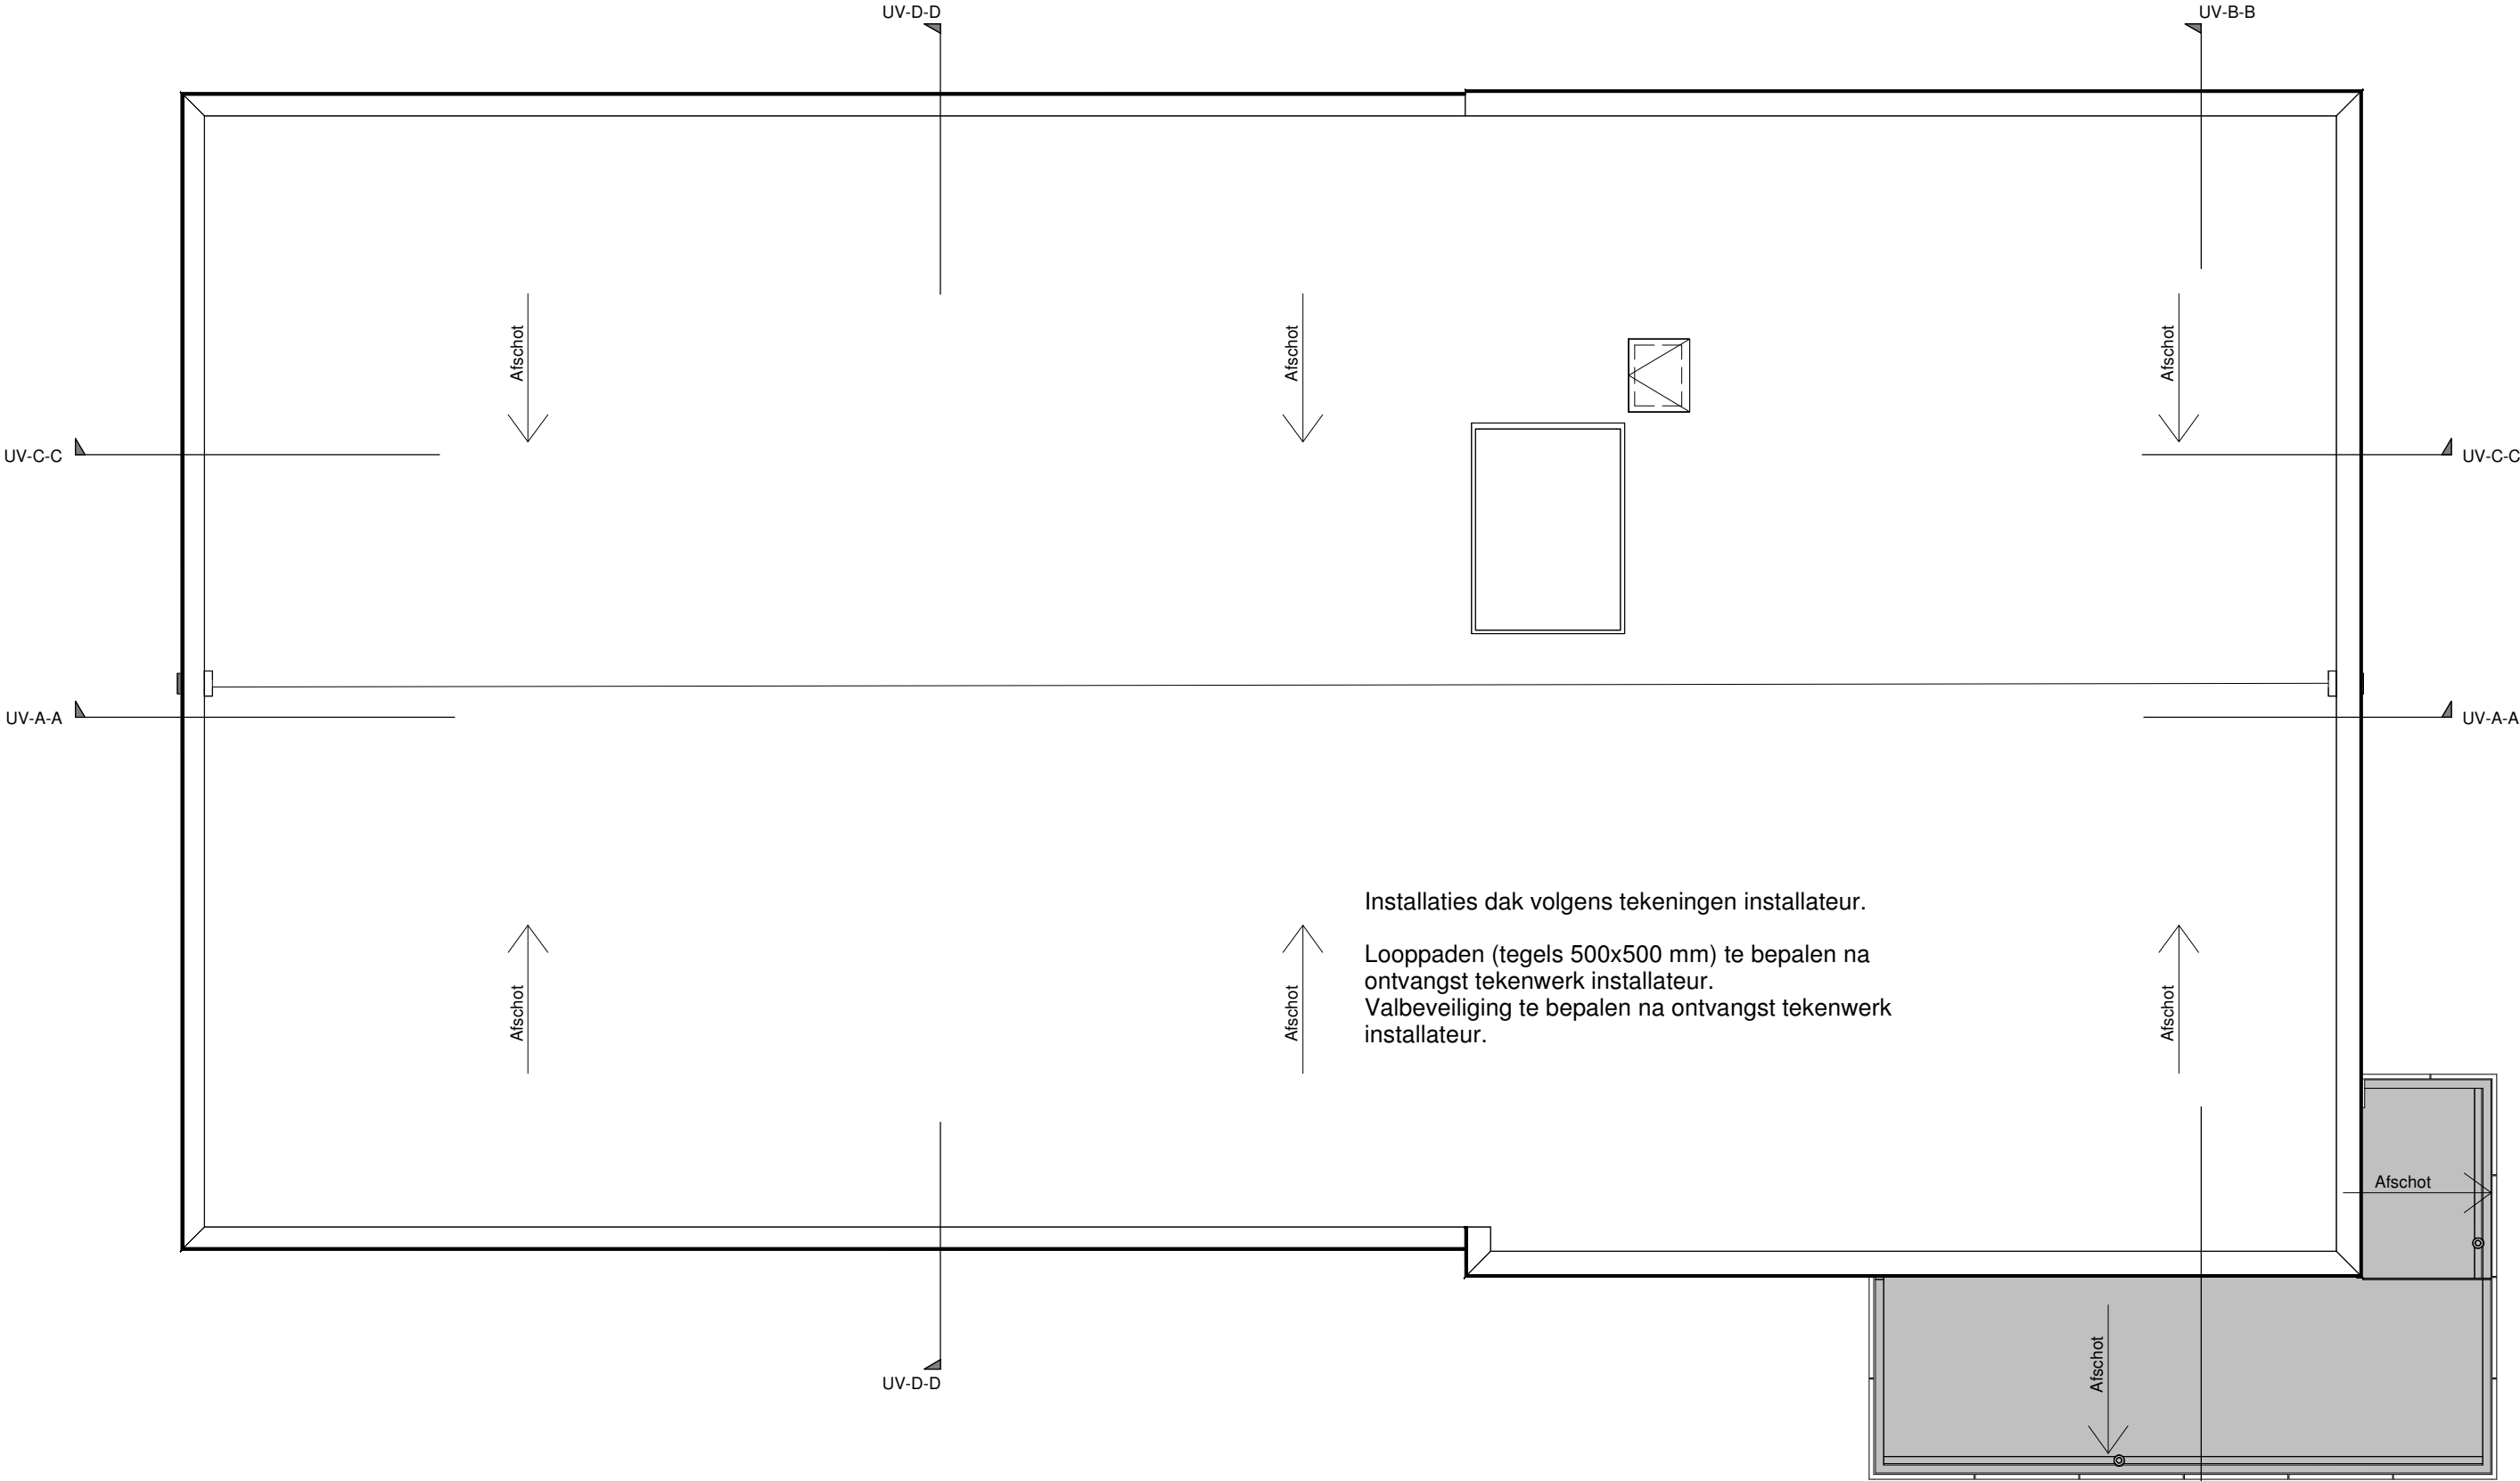

Installaties dak volgens tekeningen installateur.

Looppaden (tegels 500x500 mm) te bepalen na ontvangst tekenwerk installateur.

Valbeveiliging te bepalen na ontvangst tekenwerk installateur.

Op deze tekeningen zijn op verzoek onderdelen uitgezet.

Homeruskwartier
Uitvoeringsfase

Alm009
UV115

tekening	plattegronden
datum	dakaanzicht
versie	08-06-2023
status	definitief
schaal	1:100
formaat	A3
getekend	ML



voorgevel

Op deze tekeningen zijn op verzoek onderdelen uitgezet.

Homeruskwartier
Uitvoeringsfase

Alm009
UV210

tekening	gevels
datum	voorgevel
versie	08-06-2023
status	definitief
schaal	1:100
formaat	A3
getekend	ML



achtergevel

Op deze tekeningen zijn op verzoek onderdelen uitgezet.

Homeruskwartier
Uitvoeringsfase

Alm009
UV211

tekening
datum
versie
status
schaal
formaat
getekend

gevels
achtergevel
08-06-2023

definitief
1:100
A3
ML



BERLICUMSEWEG 10
5248 NT ROSMALEN
POSTBUS 125
5201 AC 'S-HERTOGENBOSCH
T 073 6412133
E INFO@VISSERENBOUWMAN.NL
WWW.VISSERENBOUWMAN.NL

File name: Alm009_AVB_Bouwkundig_Revit2021

form : A1(841x594mm)

architectenbureau
visser en bouwman bv



linker zijgevel

Op deze tekeningen zijn op verzoek onderdelen uitgezet.

Homeruskwartier
Uitvoeringsfase

Alm009
UV212

tekening
datum
versie
status
schaal
formaat
getekend

gevels
linkerzijgevel
08-06-2023

definitief
1:100
A3
ML



BERLICUMSEWEG 10
5248 NT ROSMALEN
POSTBUS 125
5201 AC 'S-HERTOGENBOSCH
T 073 6412133
E INFO@VISSERENBOUWMAN.NL
WWW.VISSERENBOUWMAN.NL

File name: Alm009_AVB_Bouwkundig_Revit2021

architectenbureau
visser en bouwman bv

form : A1(841x594mm)



rechter zijgevel

Op deze tekeningen zijn op verzoek onderdelen uitgezet.

Homeruskwartier
Uitvoeringsfase

Alm009
UV213

tekening	gevels
datum	rechterzijgevel
versie	08-06-2023
status	definitief
schaal	1:100
formaat	A3
getekend	ML





Doorsnede A-A

Op deze tekeningen zijn op verzoek onderdelen uitgezet.

Homeruskwartier
Uitvoeringsfase

Alm009
UV310

tekening	doorsneden
datum	doorsnede A-A
versie	08-06-2023
status	definitief
schaal	1:100
formaat	A3
getekend	ML




BERLICUMSEWEG 10 5248 NT RIJSDALEN	POSTBUS 125 5201 AC 'S-HERTOGENBOSCH	T 073 6412133 E INFO@VISSERENBOUWMAN.NL	WWW.VISSERENBOUWMAN.NL
---------------------------------------	---	--	------------------------

File name: Alm009_AVB_Bouwkundig_Revit2021

architectenbureau
visser en bouwman bv

form : A1(841x594mm)

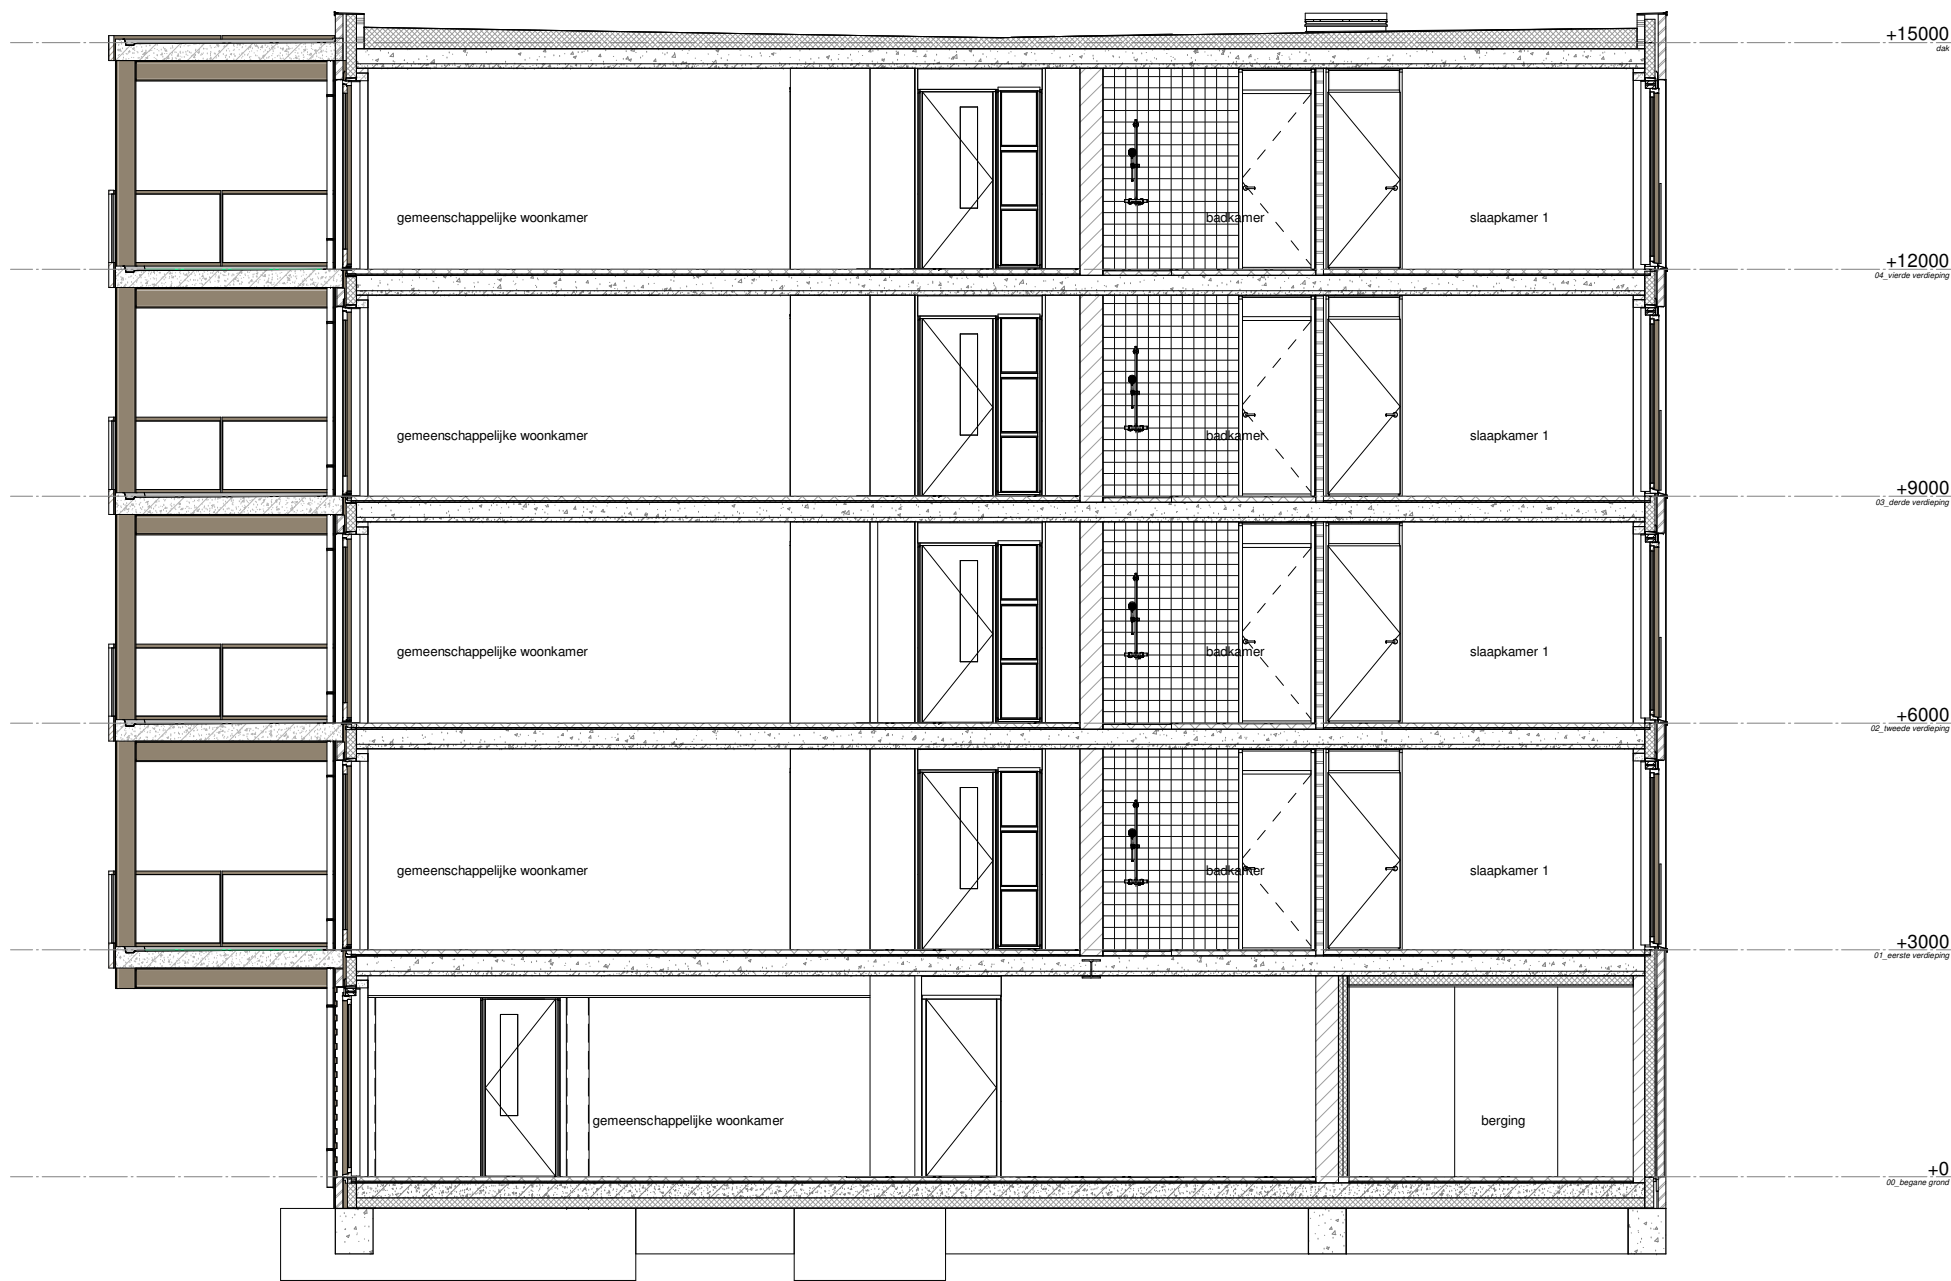

Doorsnede B-B

Op deze tekeningen zijn op verzoek onderdelen uitgezet.
Homeruskwartier
Uitvoeringsfase
Alm009
UV311

tekeningen
datum
versie
status
schaal
formaat
getekend

doorsneden
doorsnede B-B
08-06-2023
definitief
1:100
A3
ML





Doorsnede C-C

Op deze tekeningen zijn op verzoek onderdelen uitgezet.

Homeruskwartier
Uitvoeringsfase

Alm009
UV312

tekening
datum
versie
status
schaal
formaat
getekend

doorsneden
doorsnede C-C
08-06-2023

definitief
1:100
A3
ML




BERLICLIJSEWEG 10 POSTBUS 125 T 073 6412133
5248 NT ROSMALEN 5201 AC 'S-HERTOGENBOSCH E INFO@VISSERENBOUWMAN.NL WWW.VISSERENBOUWMAN.NL

File name: Alm009_AVB_Bouwkundig_Revit2021

architectenbureau
visser en bouwman bv

form : A1(841x594mm)

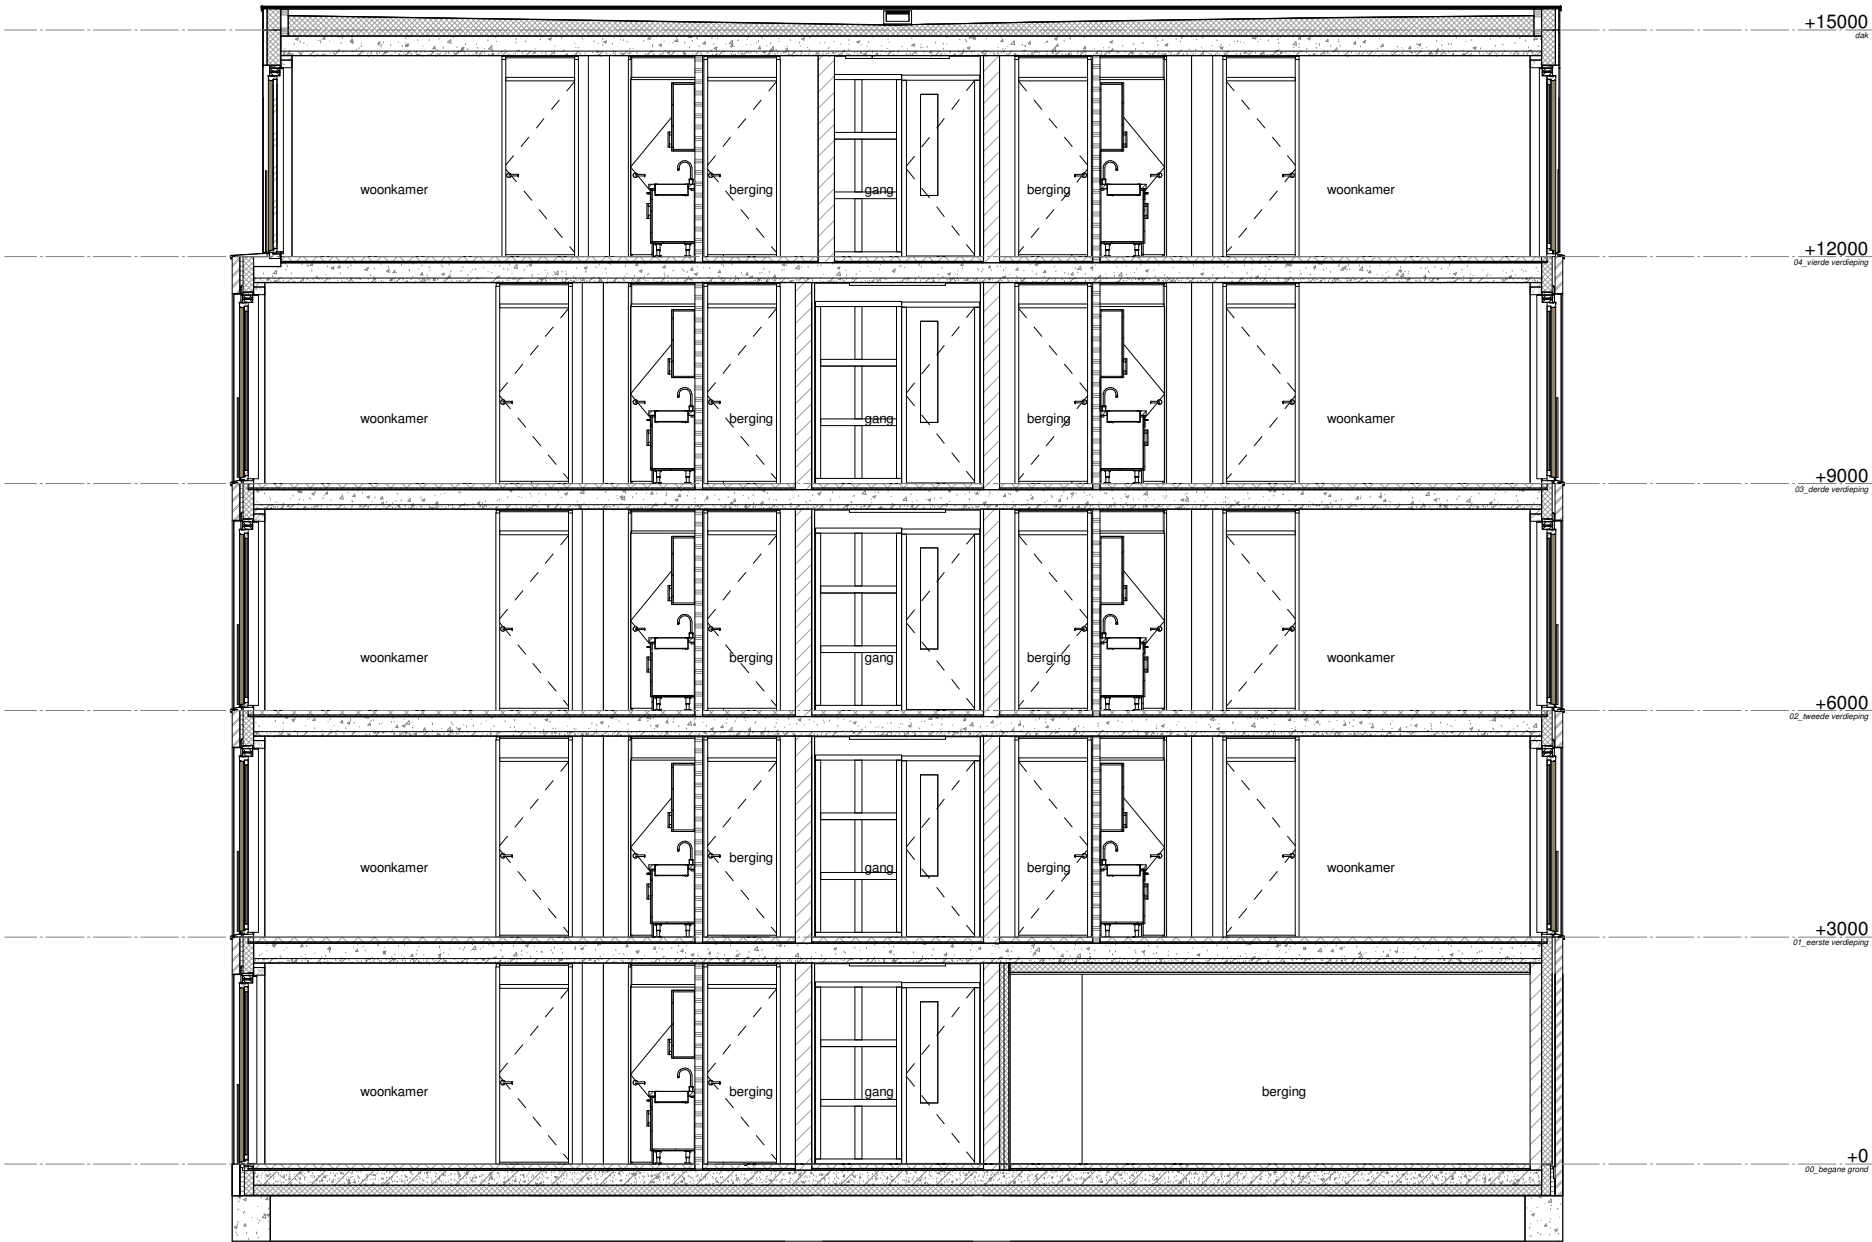

Doorsnede D-D

Op deze tekeningen zijn op verzoek onderdelen uitgezet.

Homeruskwartier
Uitvoeringsfase

Alm009
UV313

tekening	doorsnede D-D
datum	08-06-2023
versie	
status	definitief
schaal	1:100
formaat	A3
getekend	ML